

CORONA HOTEL
CONFERENCE & LODGING

貸会議室


200AB/CD

最大収容人数
レイアウト例
一覧

172m²
52坪


スクール 形式

収容人数 150名(3人掛け)
100名(2人掛け)

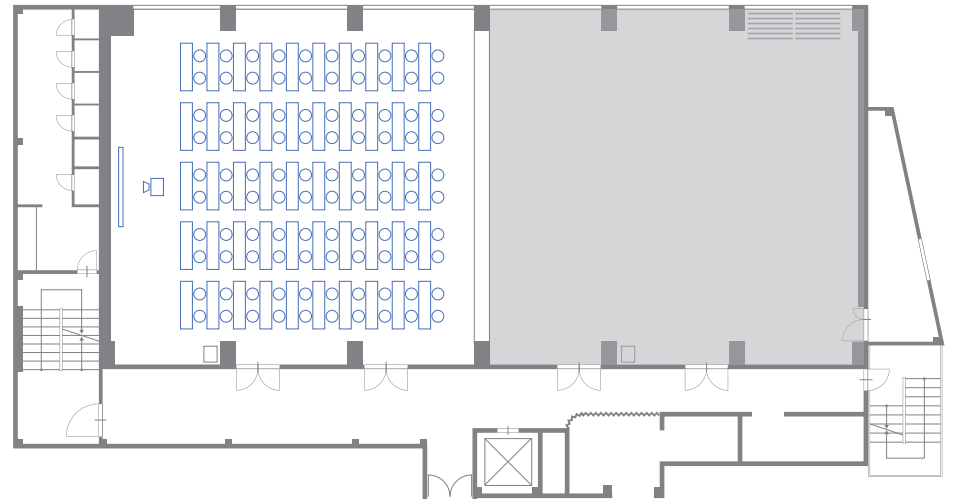


口の字 形式

収容人数 66名(3人掛け)
44名(2人掛け)

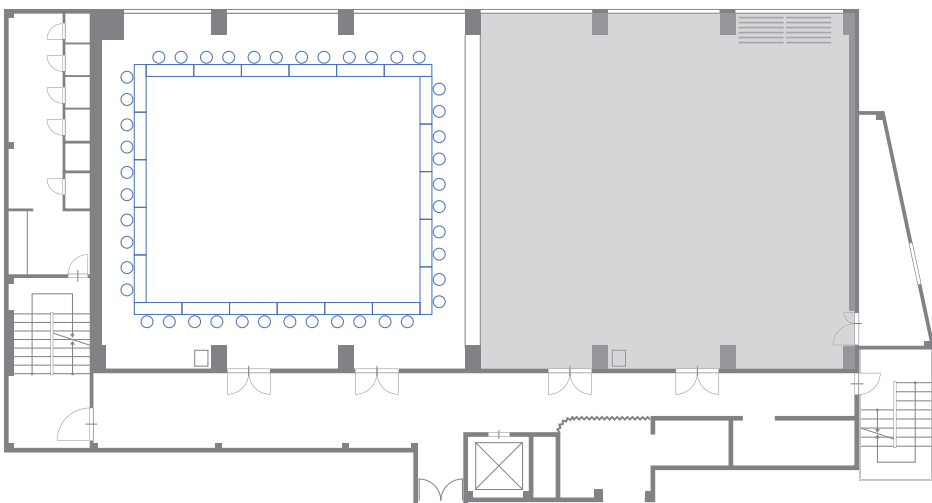


コの字 形式

収容人数 51名(3人掛け)
34名(2人掛け)

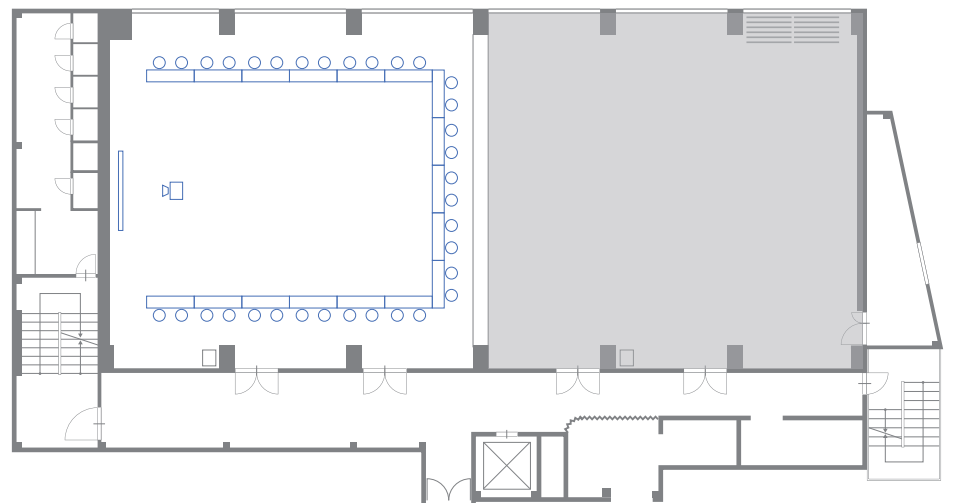


シアター 形式

収容人数 240名

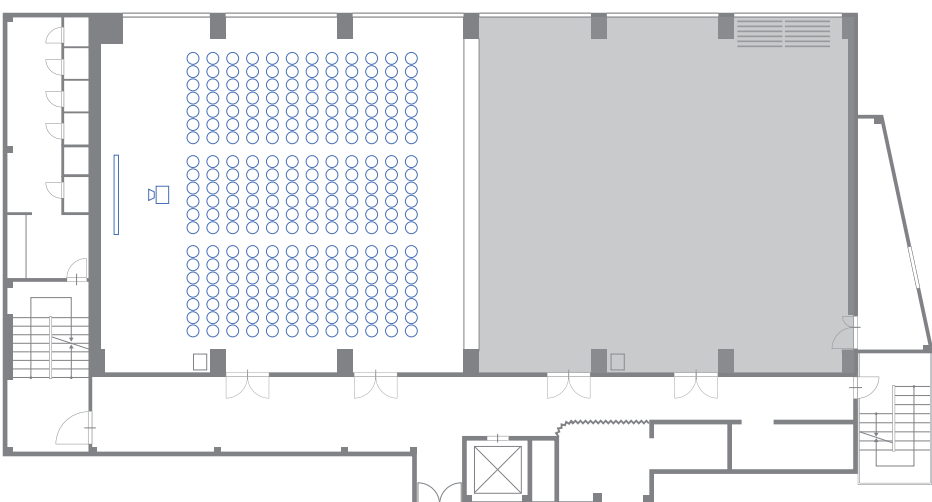

島型 形式

収容人数 126名(3人掛け)
84名(2人掛け)

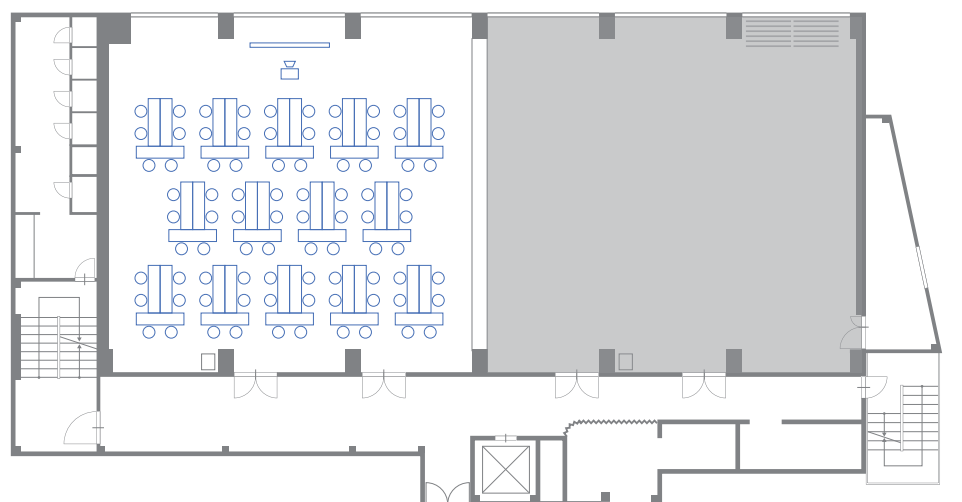


※図例は2人掛けの例となります。


200AB / CD

172[㎡]
52坪

スクール形式 最大収容例

収容人数 150名(3人掛け) / 100名(2人掛け)

1800
450  ※テーブル寸法=長さ1800mm×巾450mm

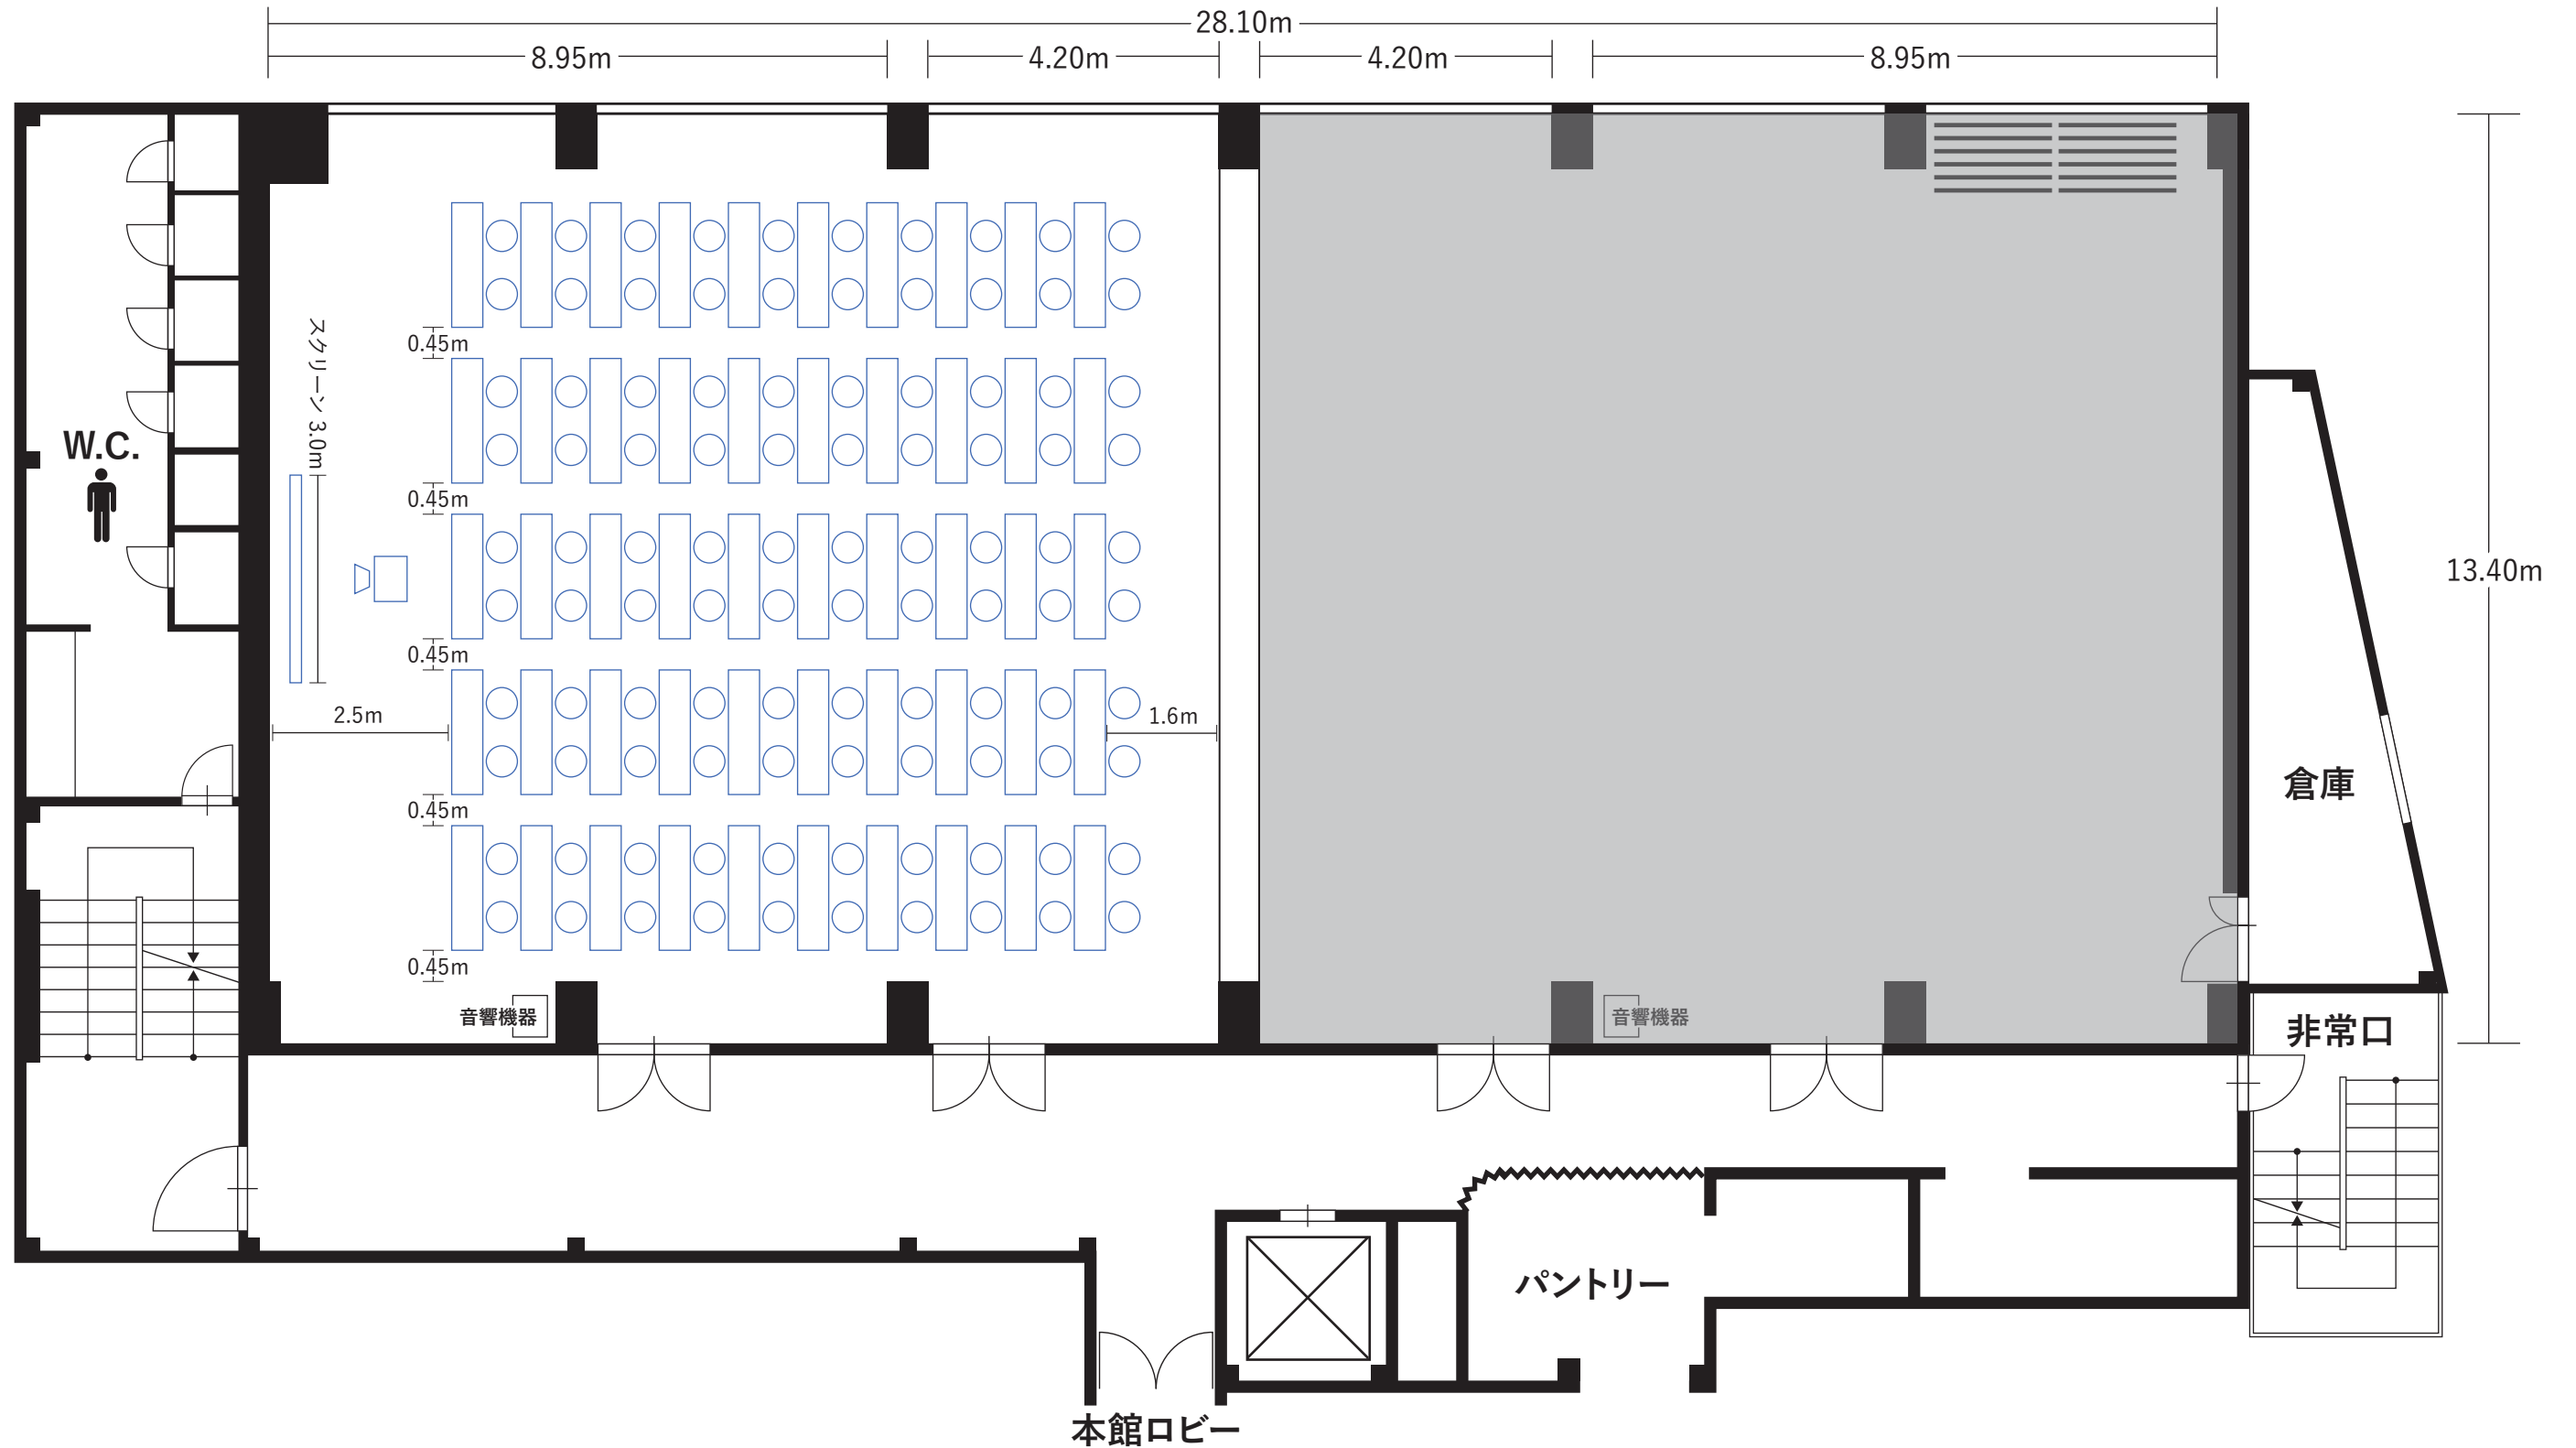


200AB / CD

172^m²
52坪

口の字形式 最大収容例

収容人数 66名(3人掛け) / 44名(2人掛け)

1800
450 ※テーブル寸法=長さ1800mm×巾450mm

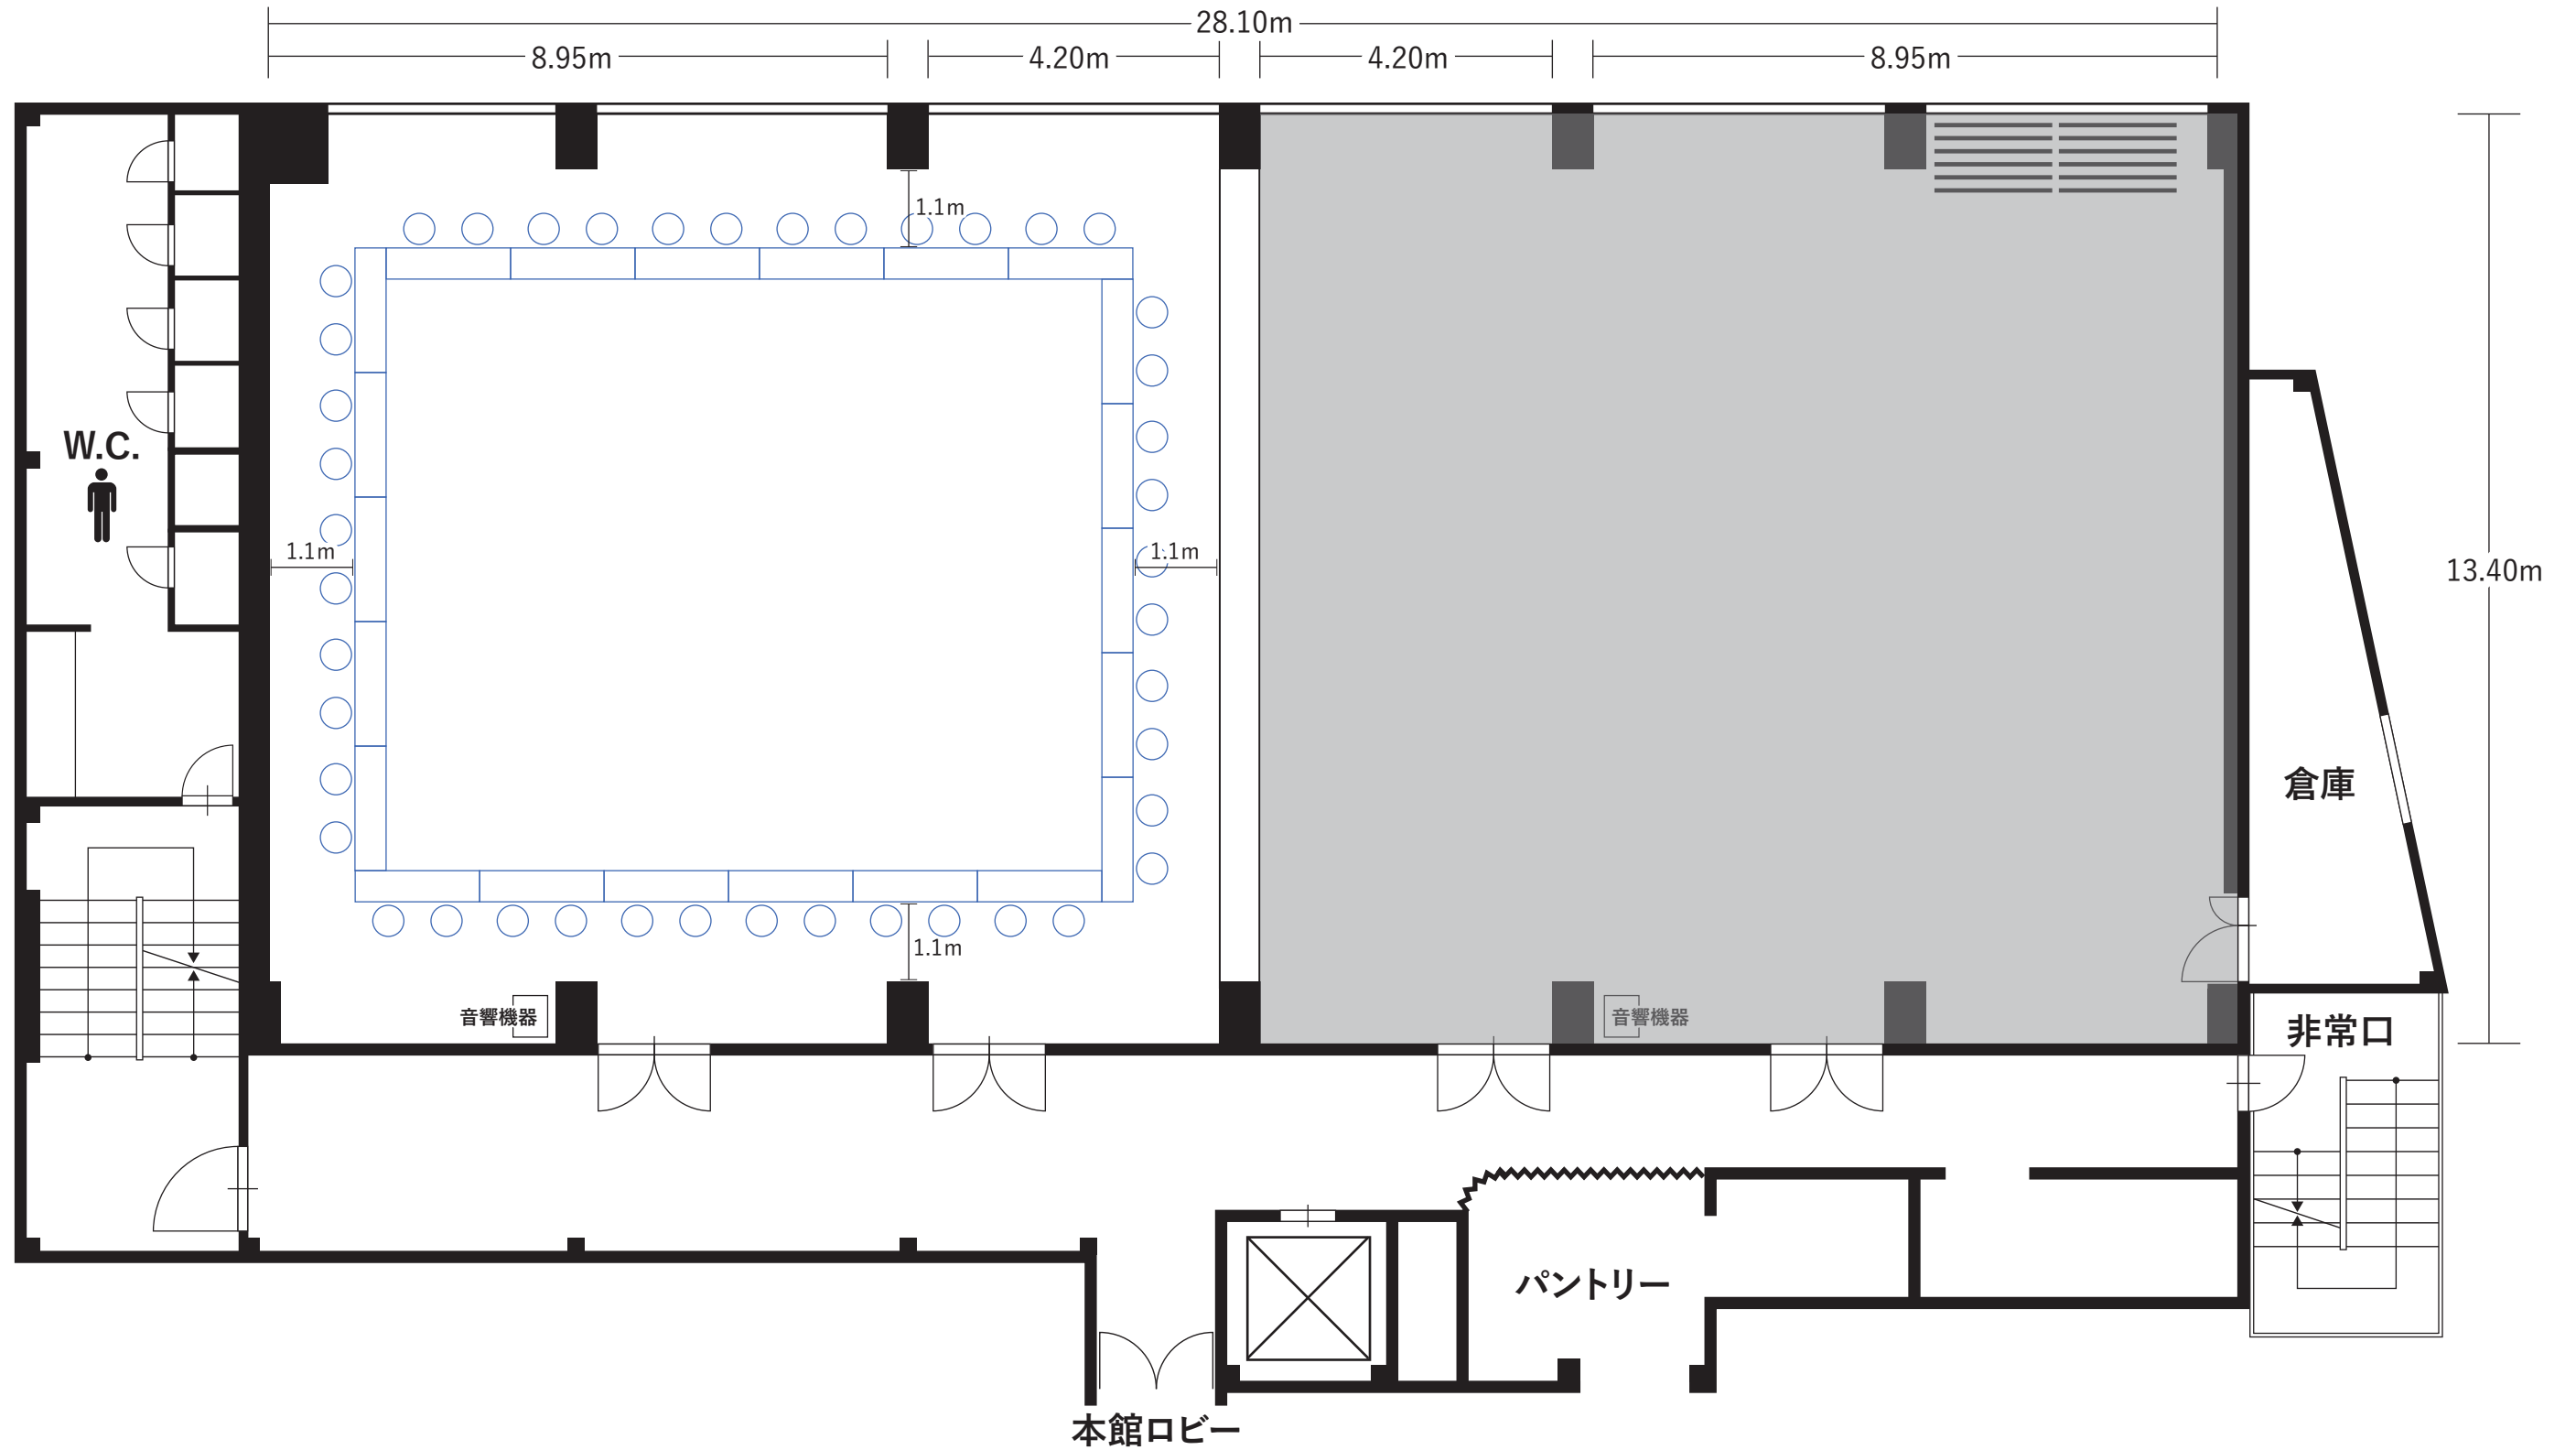


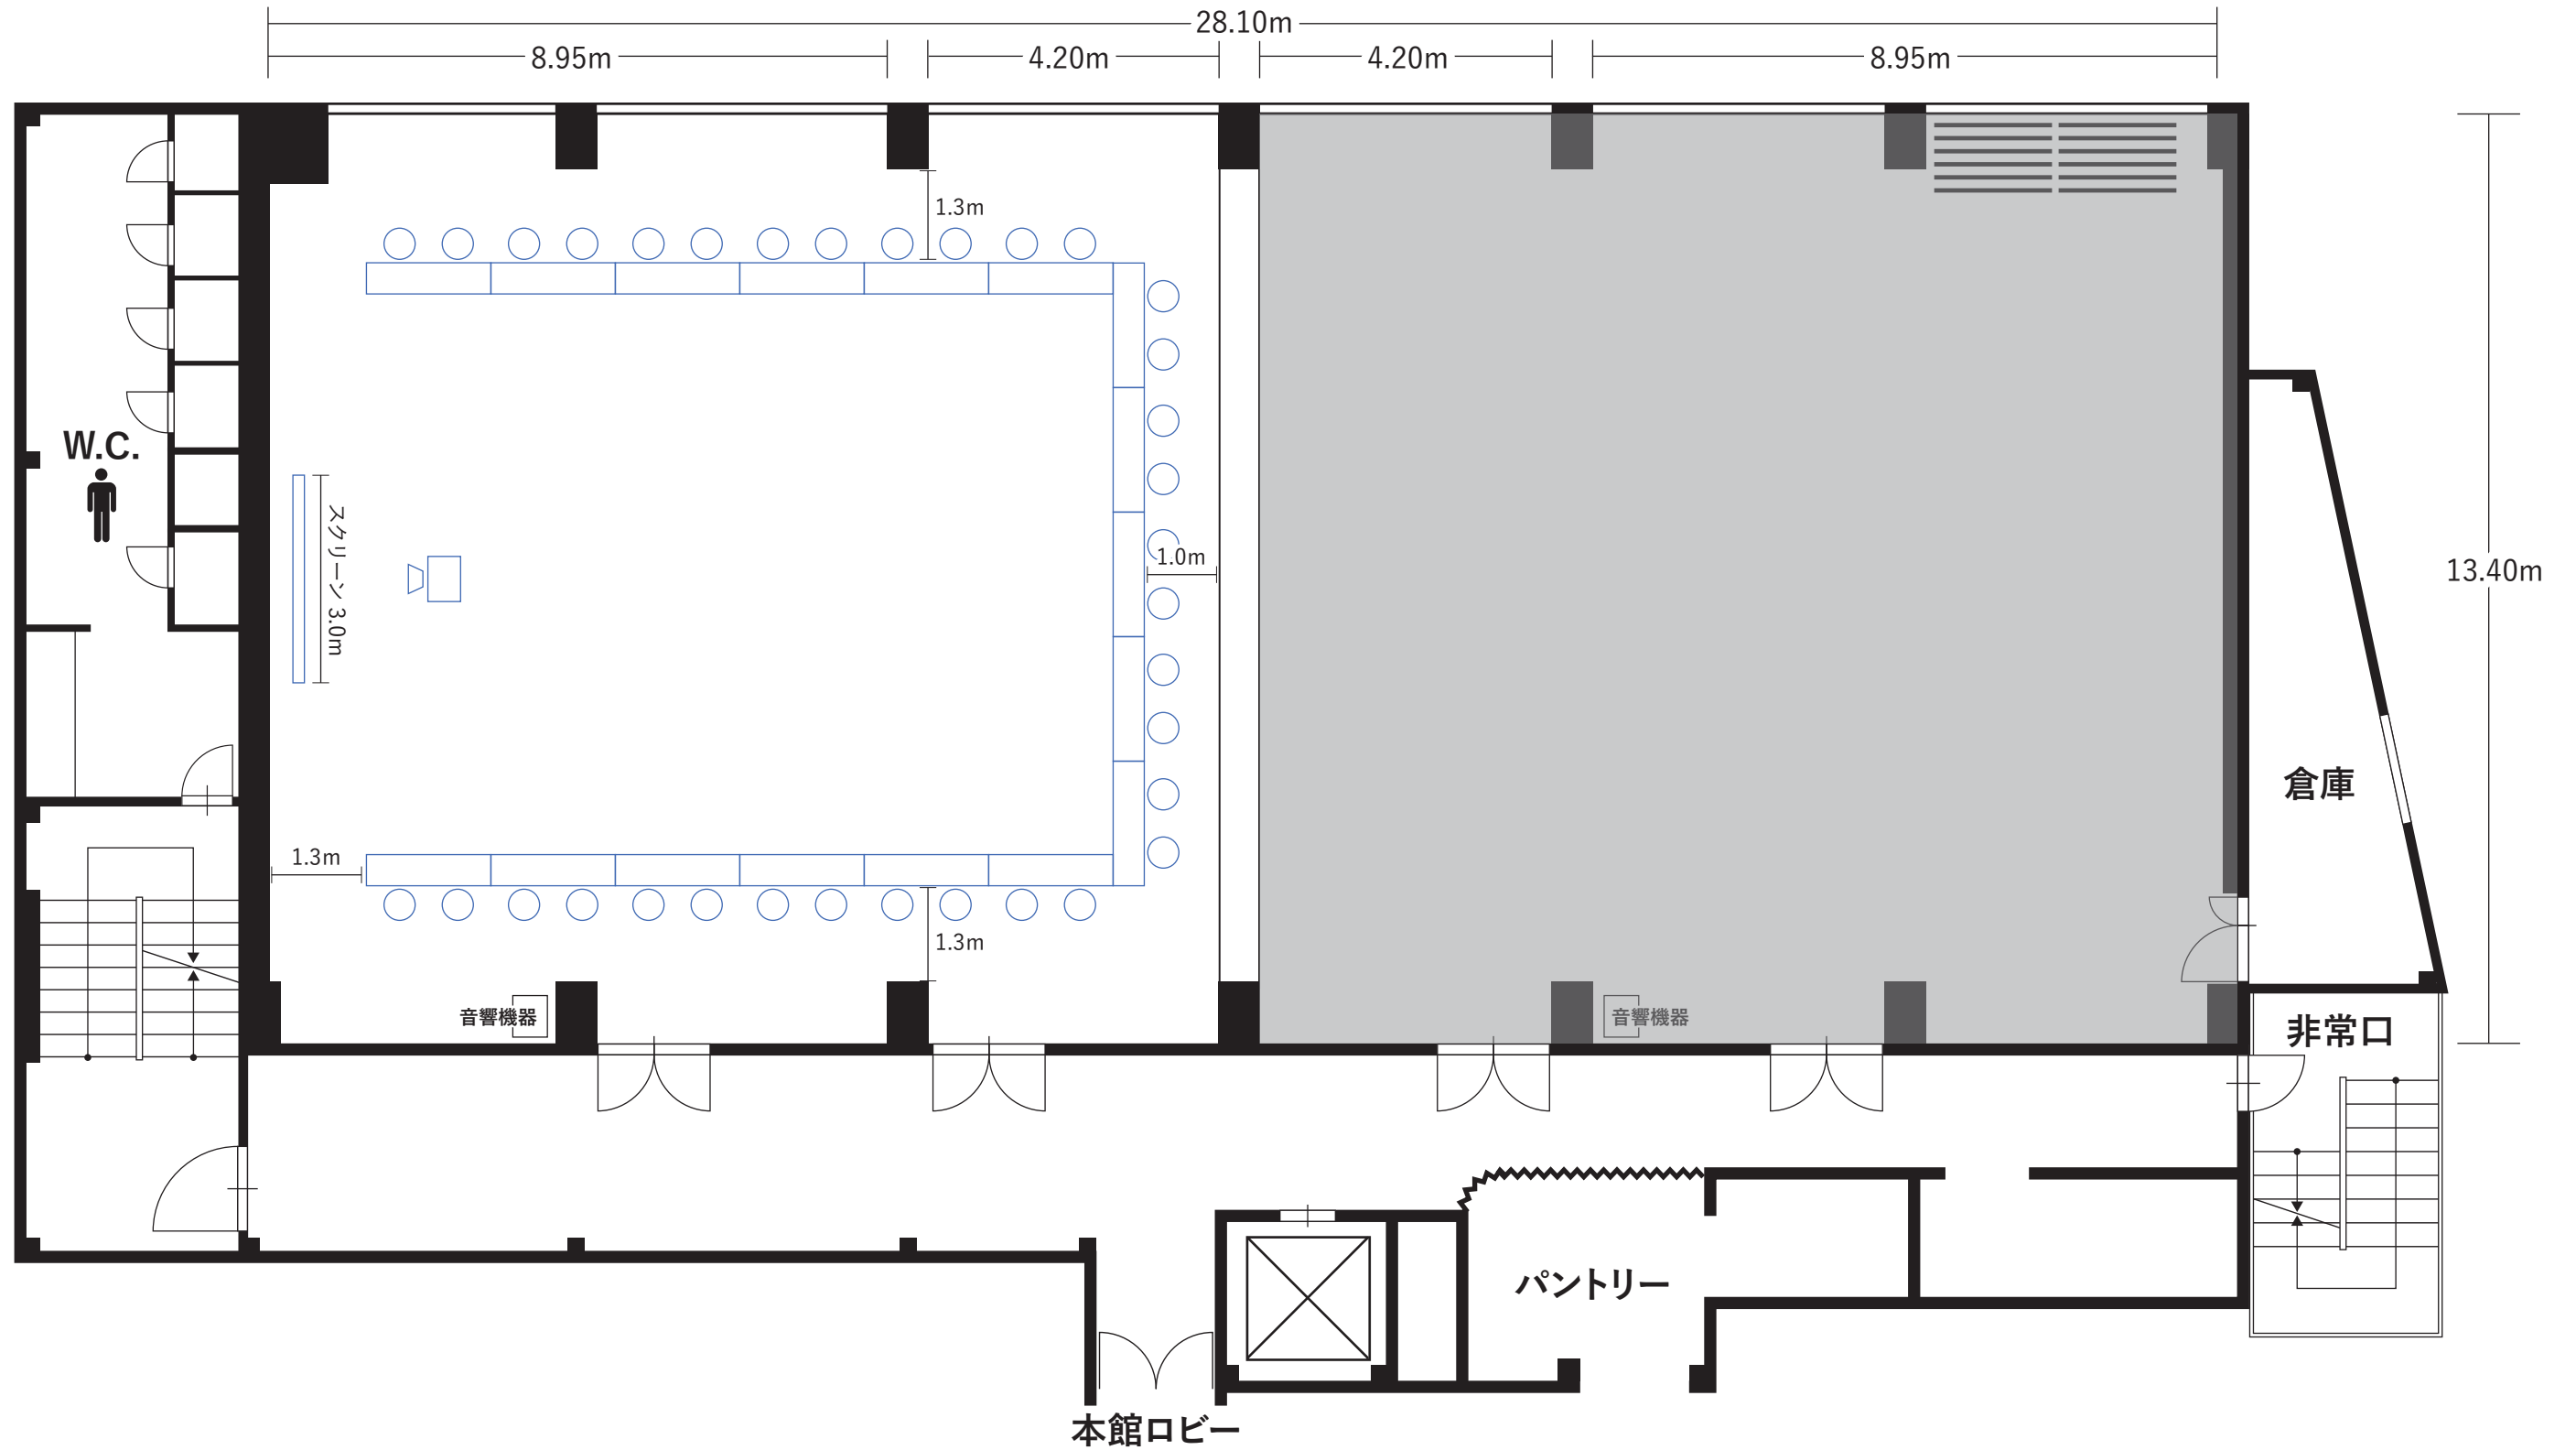
200AB / CD

172m²
52坪

コの字形形式 最大収容例

収容人数 51名(3人掛け) / 34名(2人掛け)

1800
450  ※テーブル寸法=長さ1800mm×巾450mm




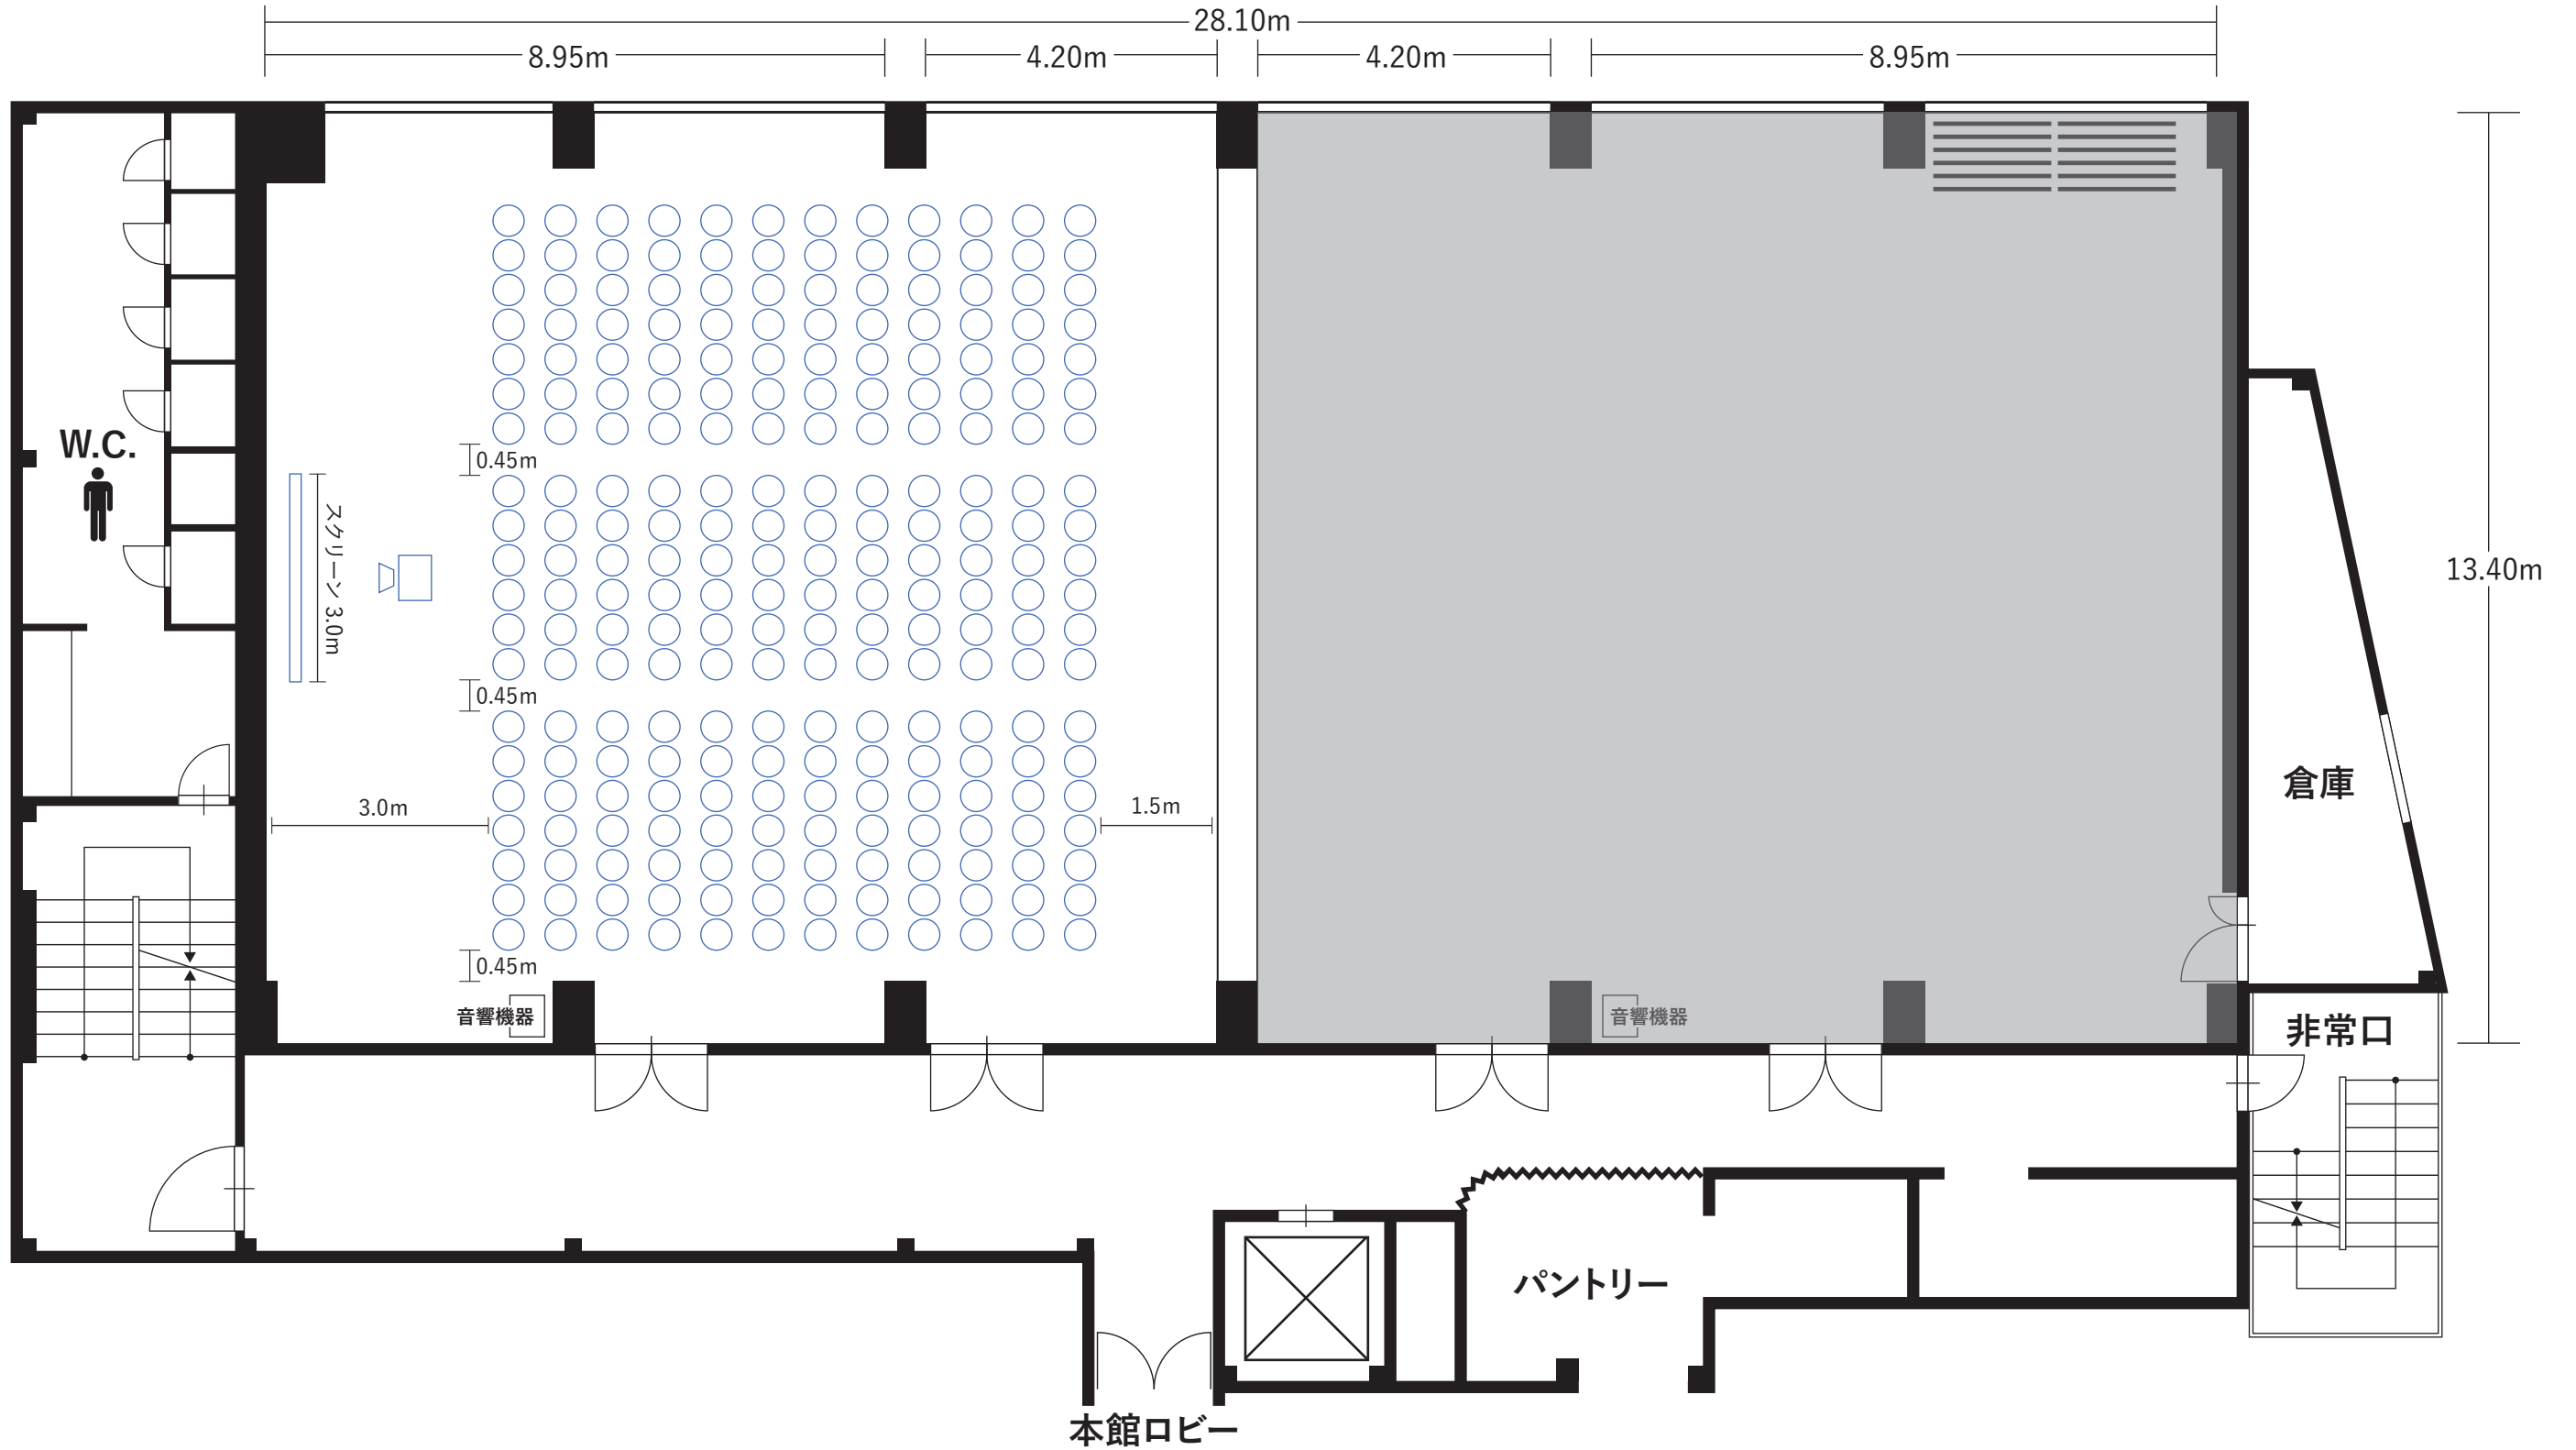
200AB / CD

172[㎡]
52坪

シアター形式 最大収容例

収容人数 240名

1800
450  ※テーブル寸法=長さ1800mm×巾450mm



200AB / CD

172[㎡]
52坪

島型形式 最大収容例

収容人数 126名(3人掛け) / 84名(2人掛け)

450 1800 ※テーブル寸法=長さ1800mm×巾450mm

