

CORONA HOTEL
CONFERENCE & LODGING

貸会議室


200ABC / BCD

最大収容人数
レイアウト例
一覧

230m²
70坪


スクール 形式

収容人数 225名(3人掛け)
150名(2人掛け)

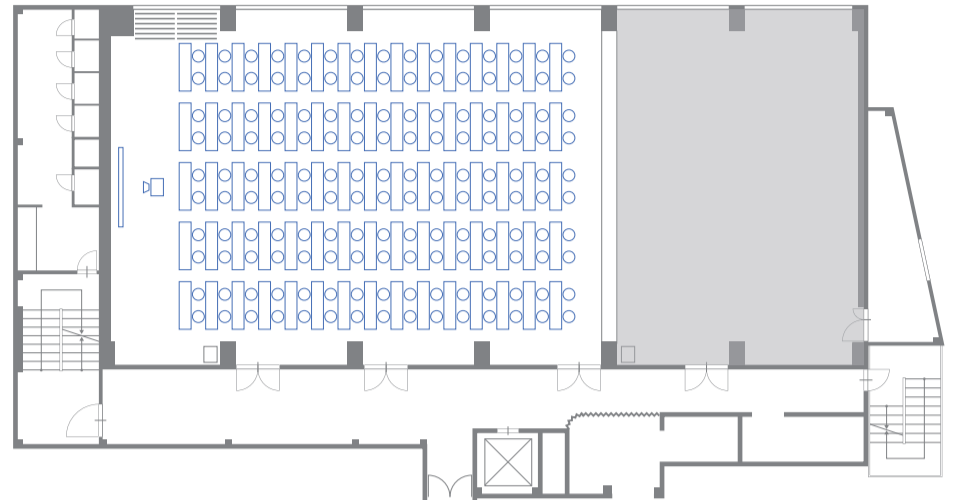


口の字 形式

収容人数 78名(3人掛け)
52名(2人掛け)

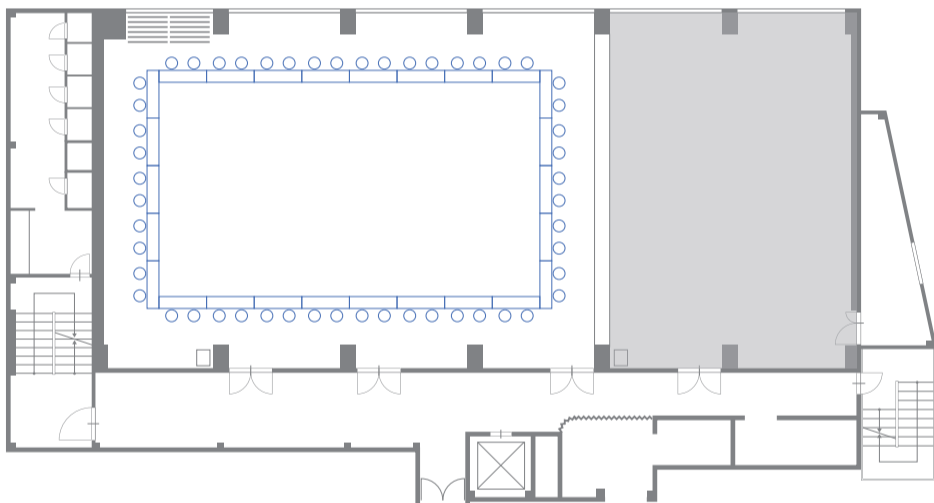


コの字 形式

収容人数 63名(3人掛け)
42名(2人掛け)

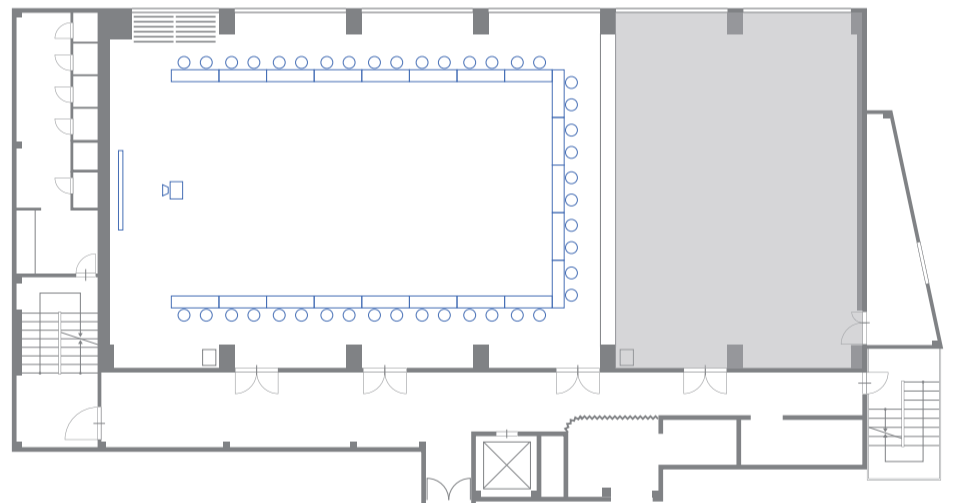


シアター 形式

収容人数 400名

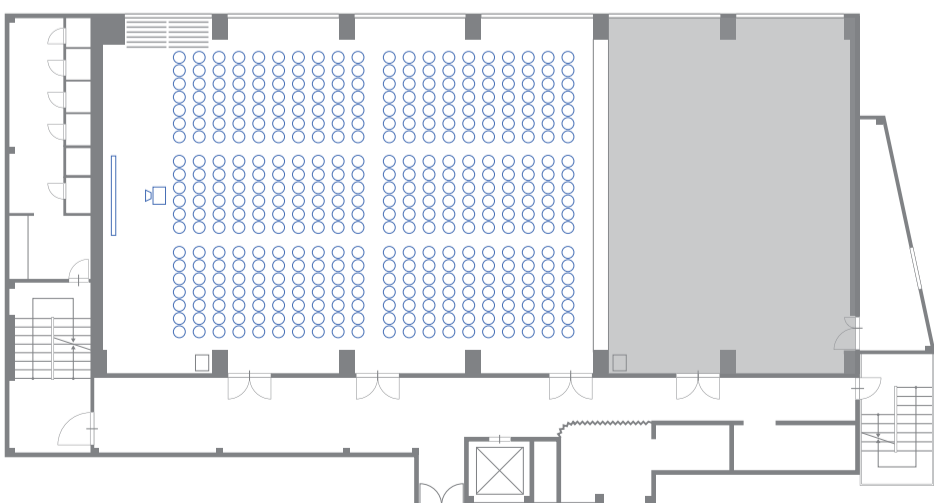

島型 形式

収容人数 180名(3人掛け)
120名(2人掛け)

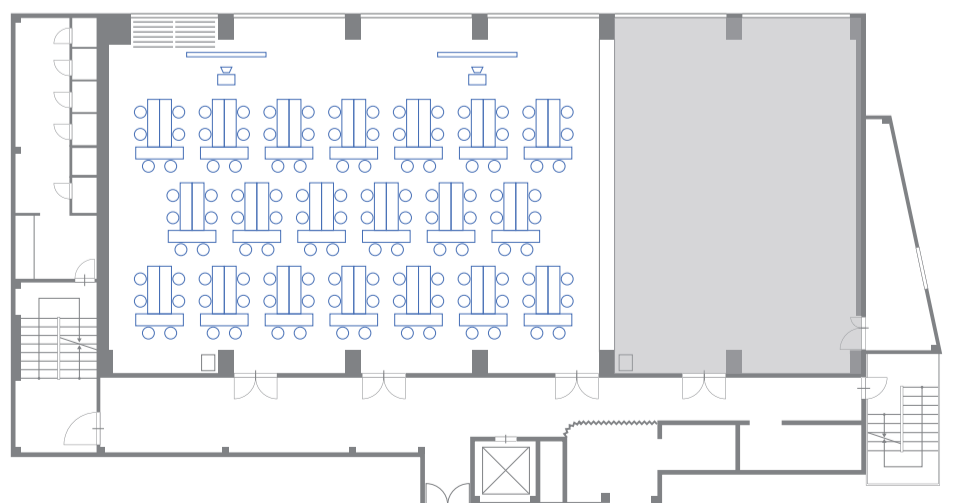


※図例は2人掛けの例となります。


200ABC / BCD

230^m²
70坪

スクール形式 最大収容例

収容人数 225名(3人掛け) / 150名(2人掛け)

1800
450  ※テーブル寸法=長さ1800mm×巾450mm

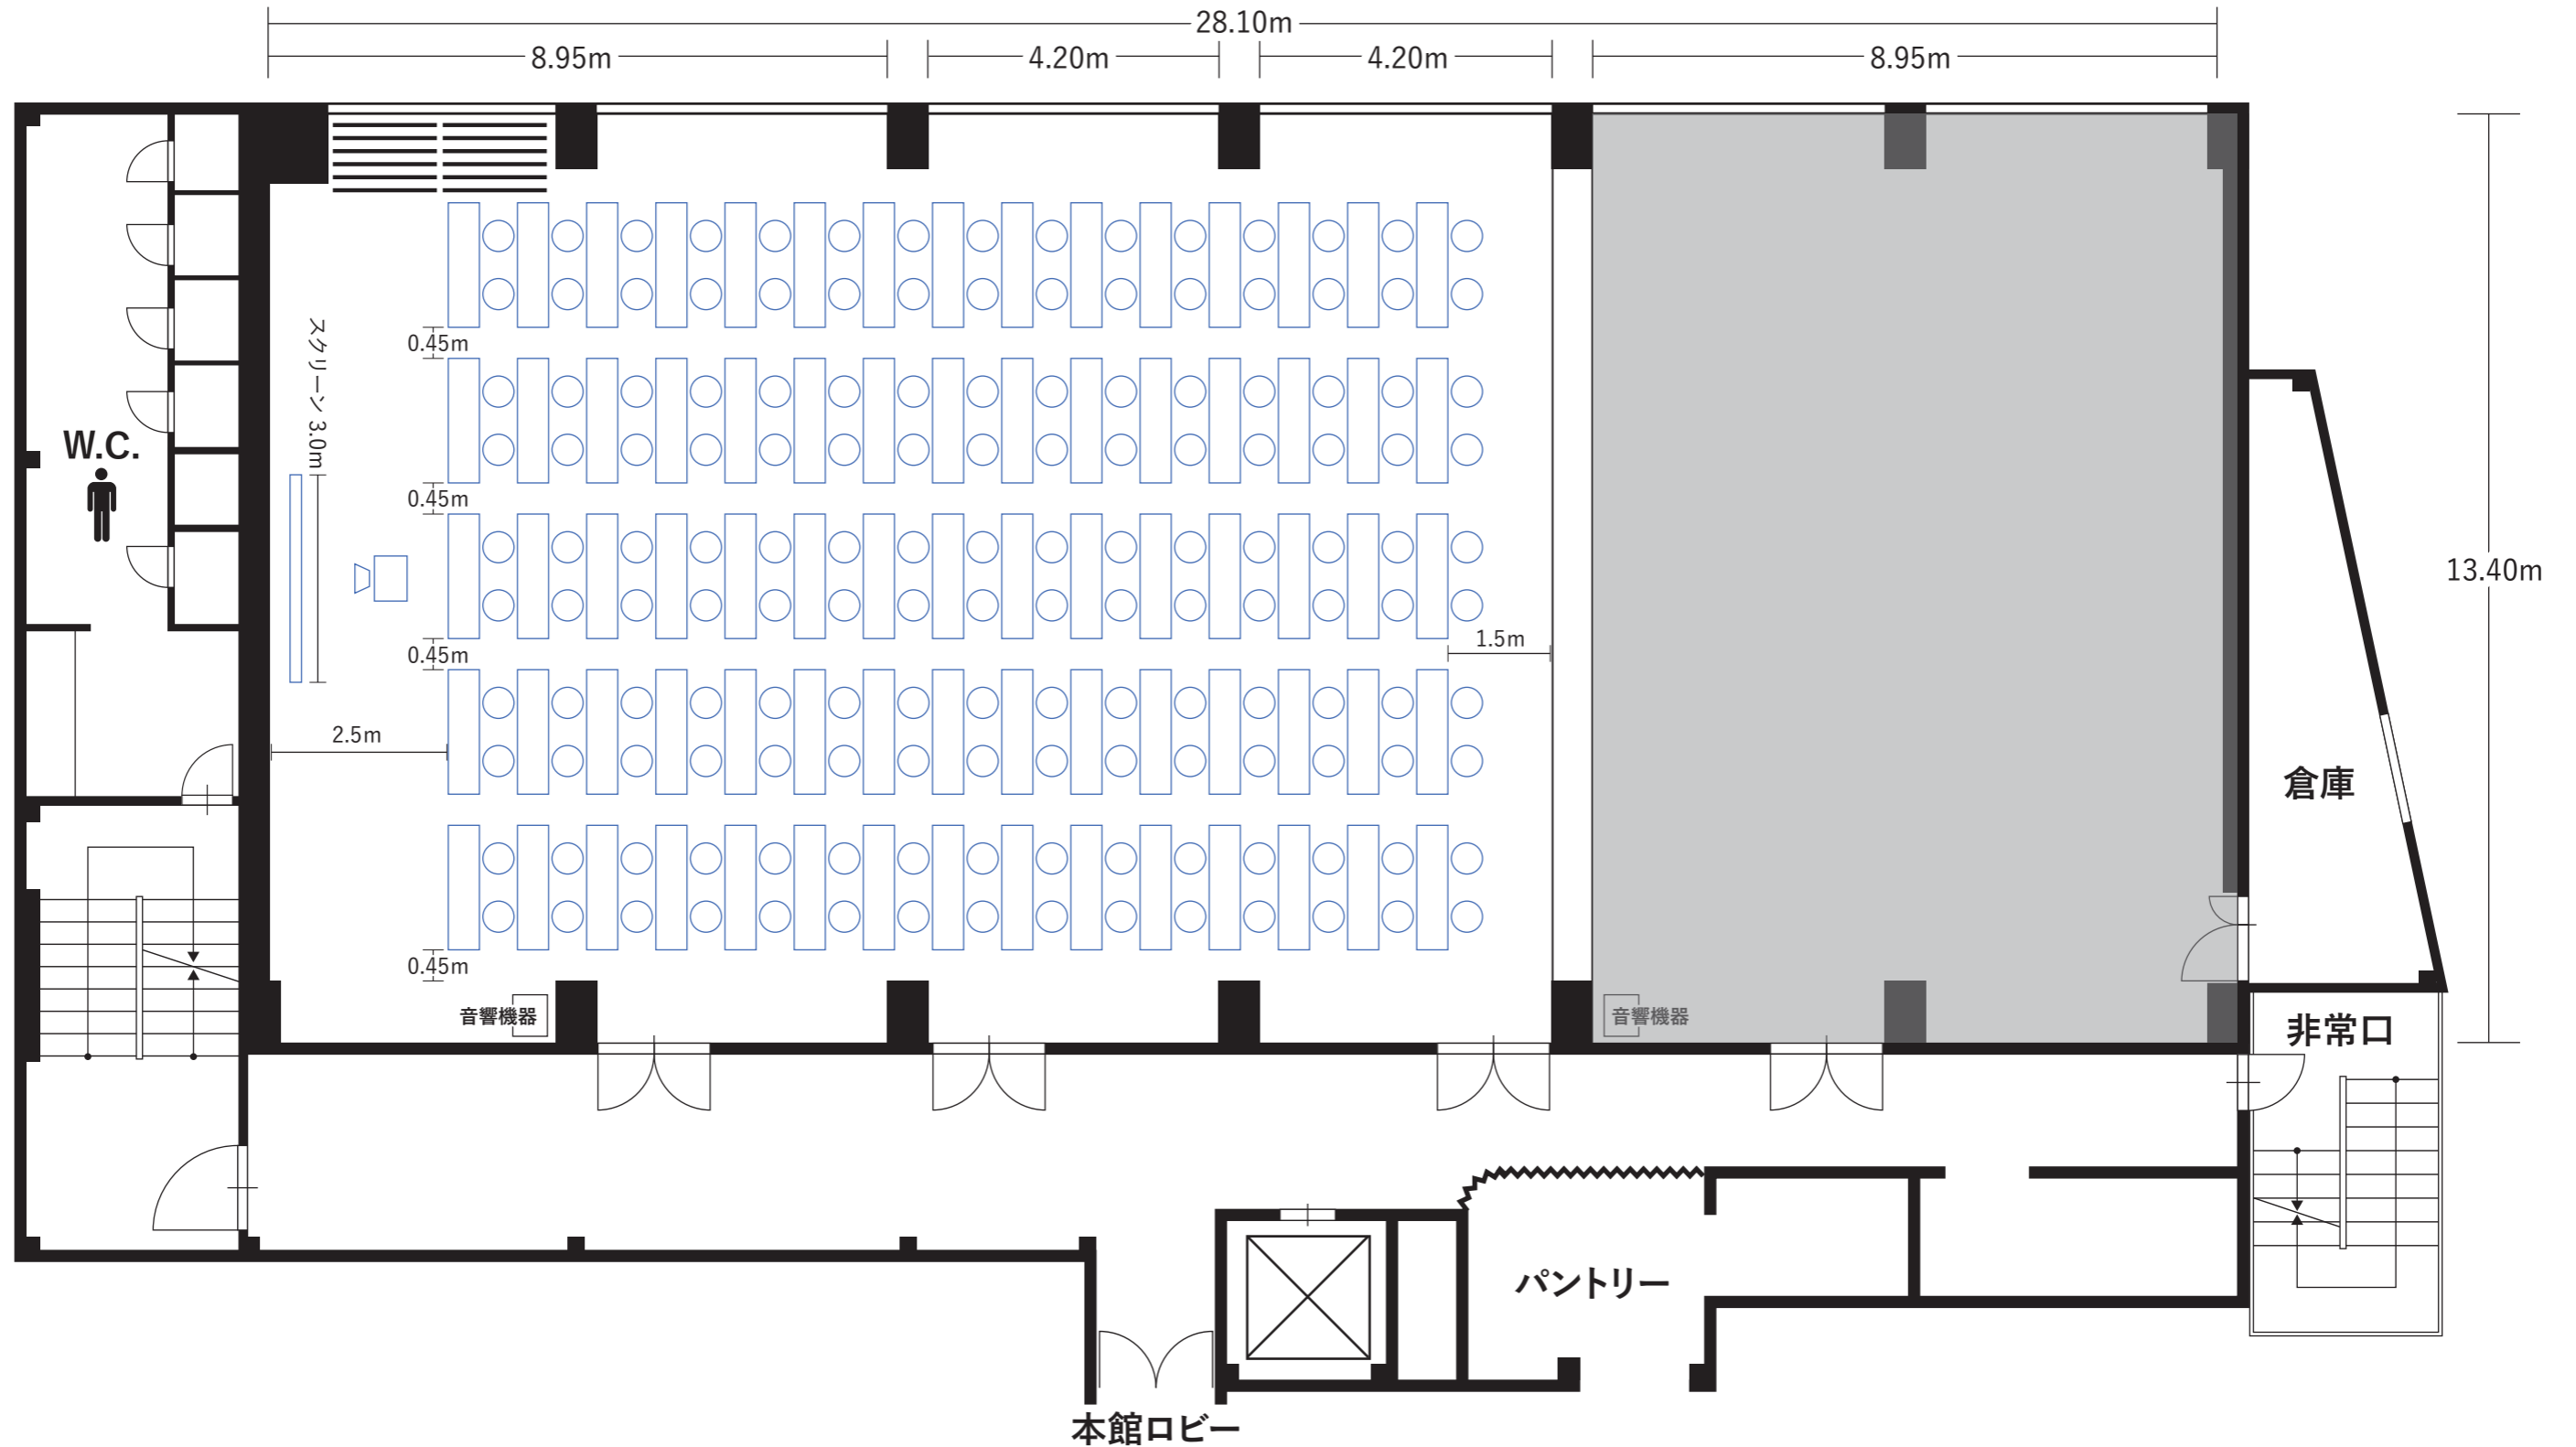


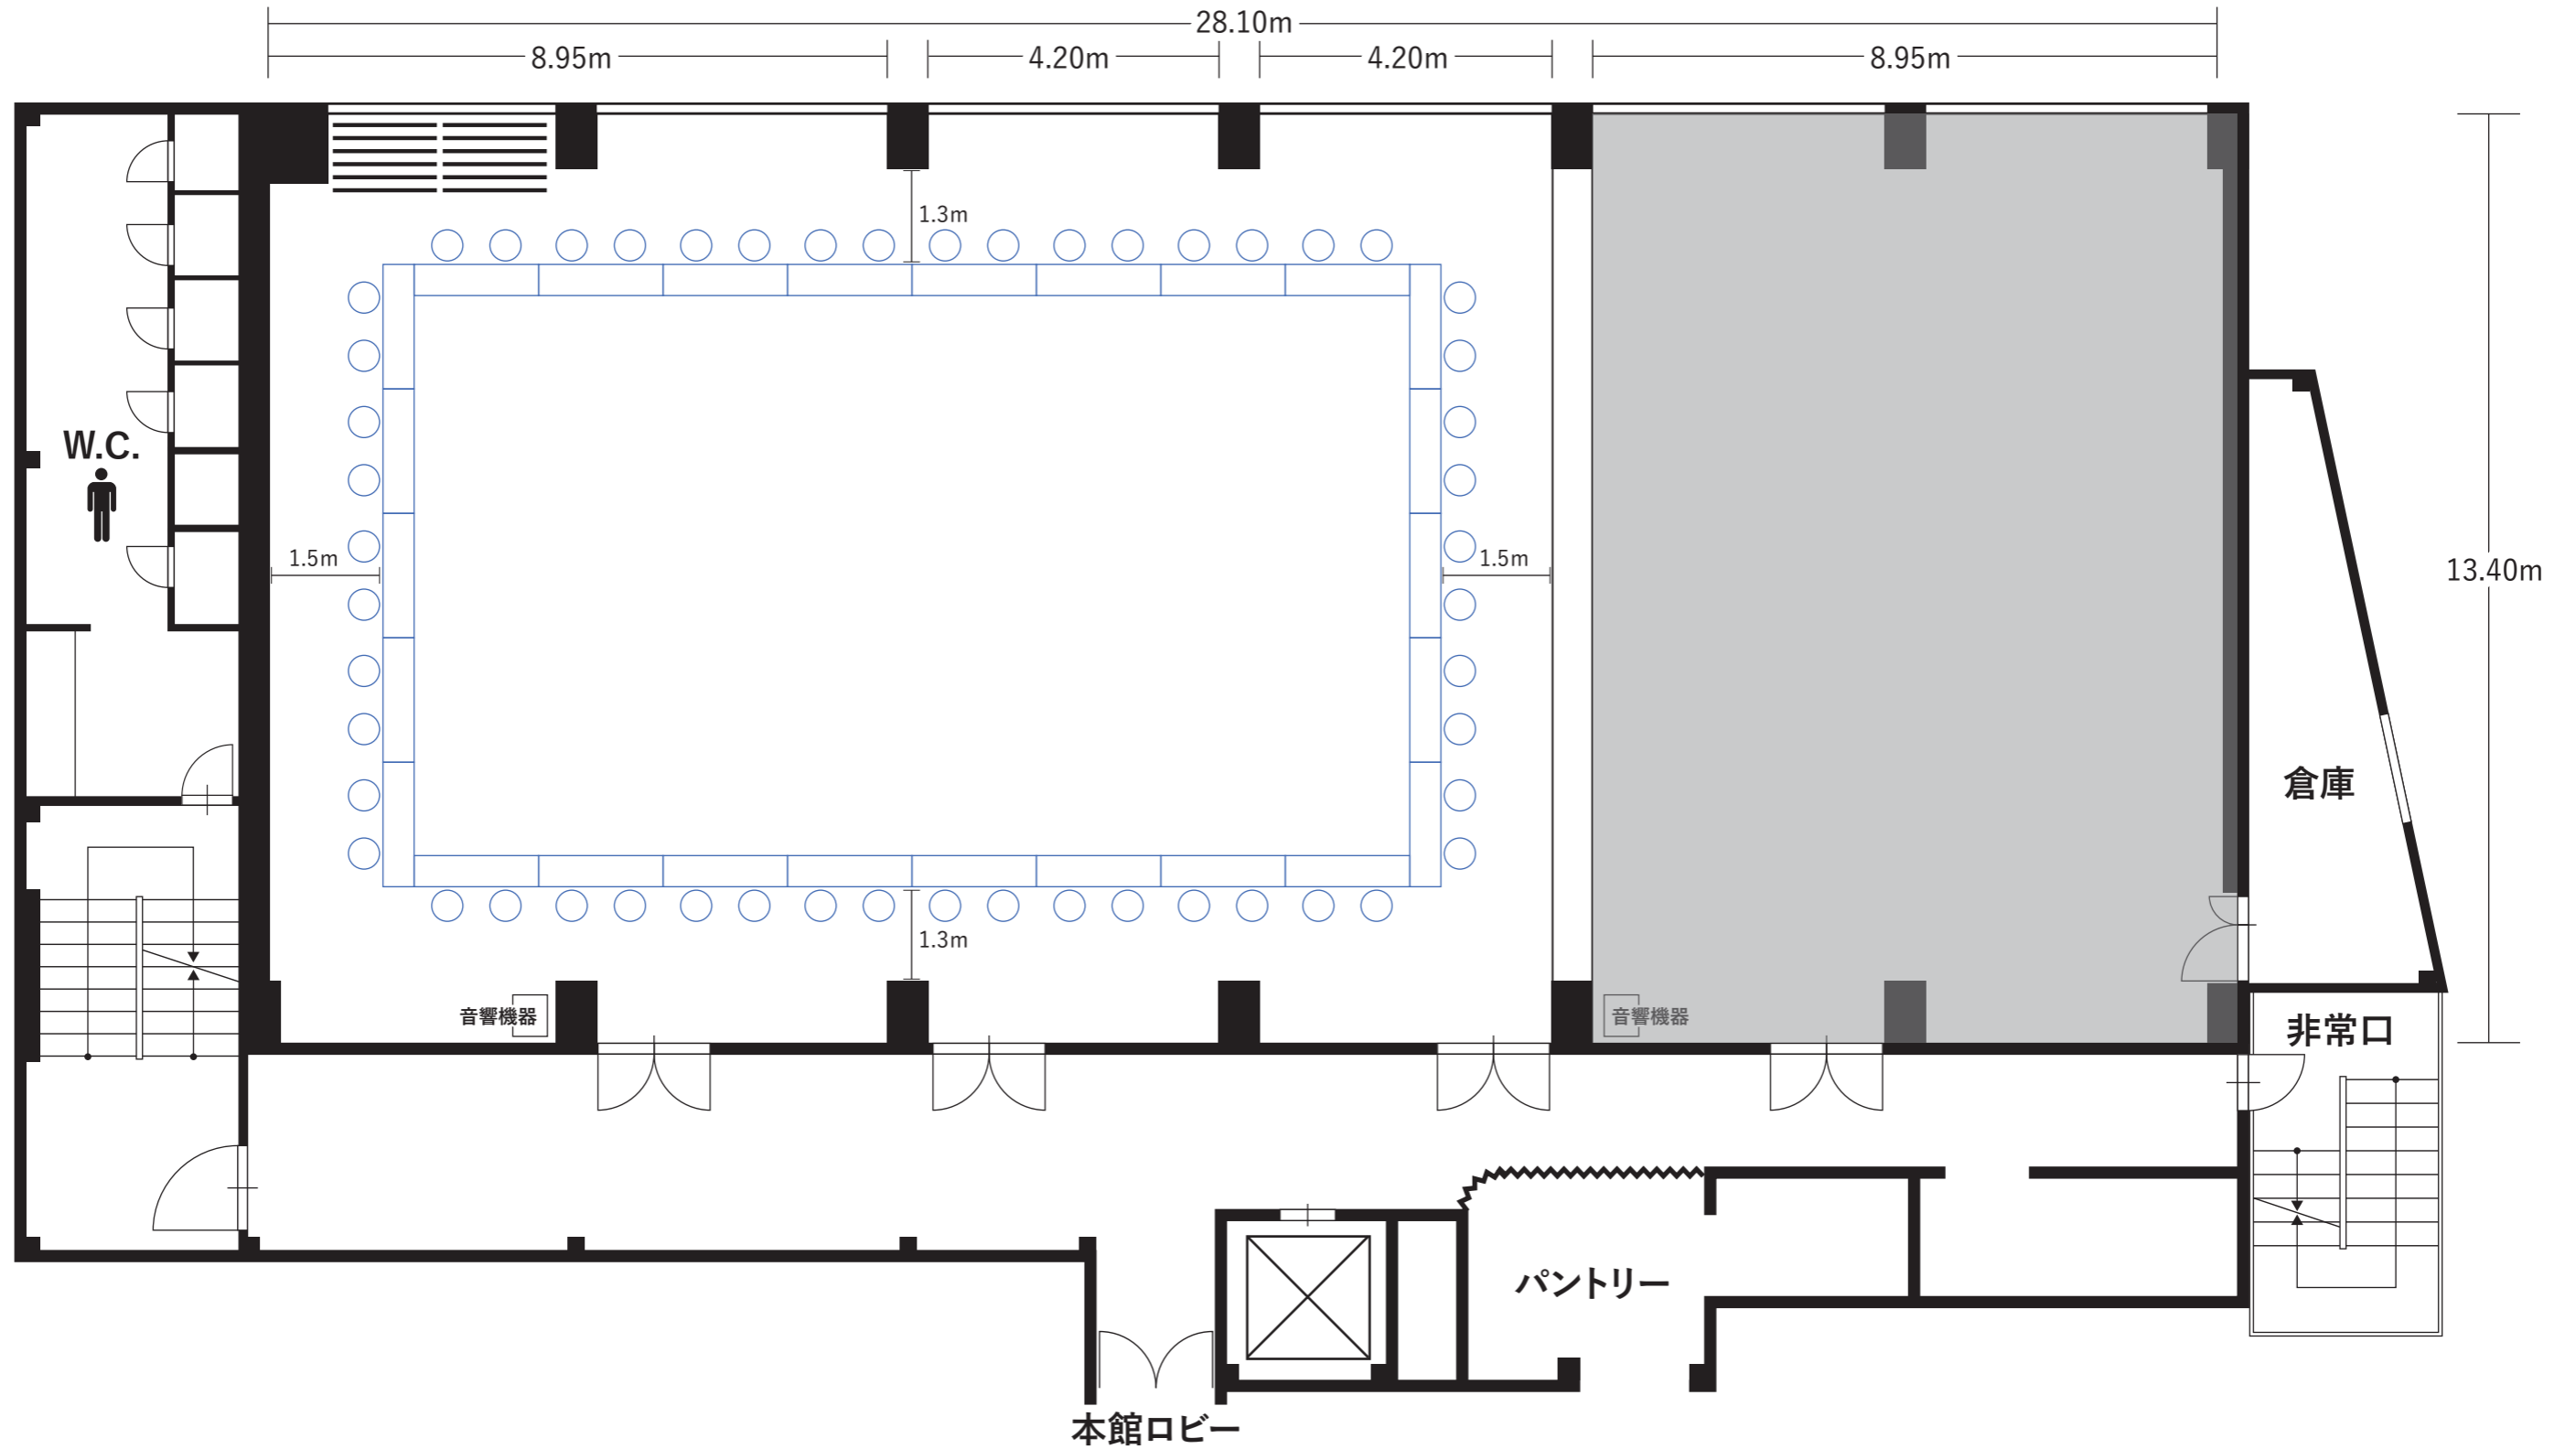
200ABC / BCD

230^m
70坪

口の字形式 最大収容例

収容人数 78名(3人掛け) / 52名(2人掛け)

1800
450  ※テーブル寸法=長さ1800mm×巾450mm




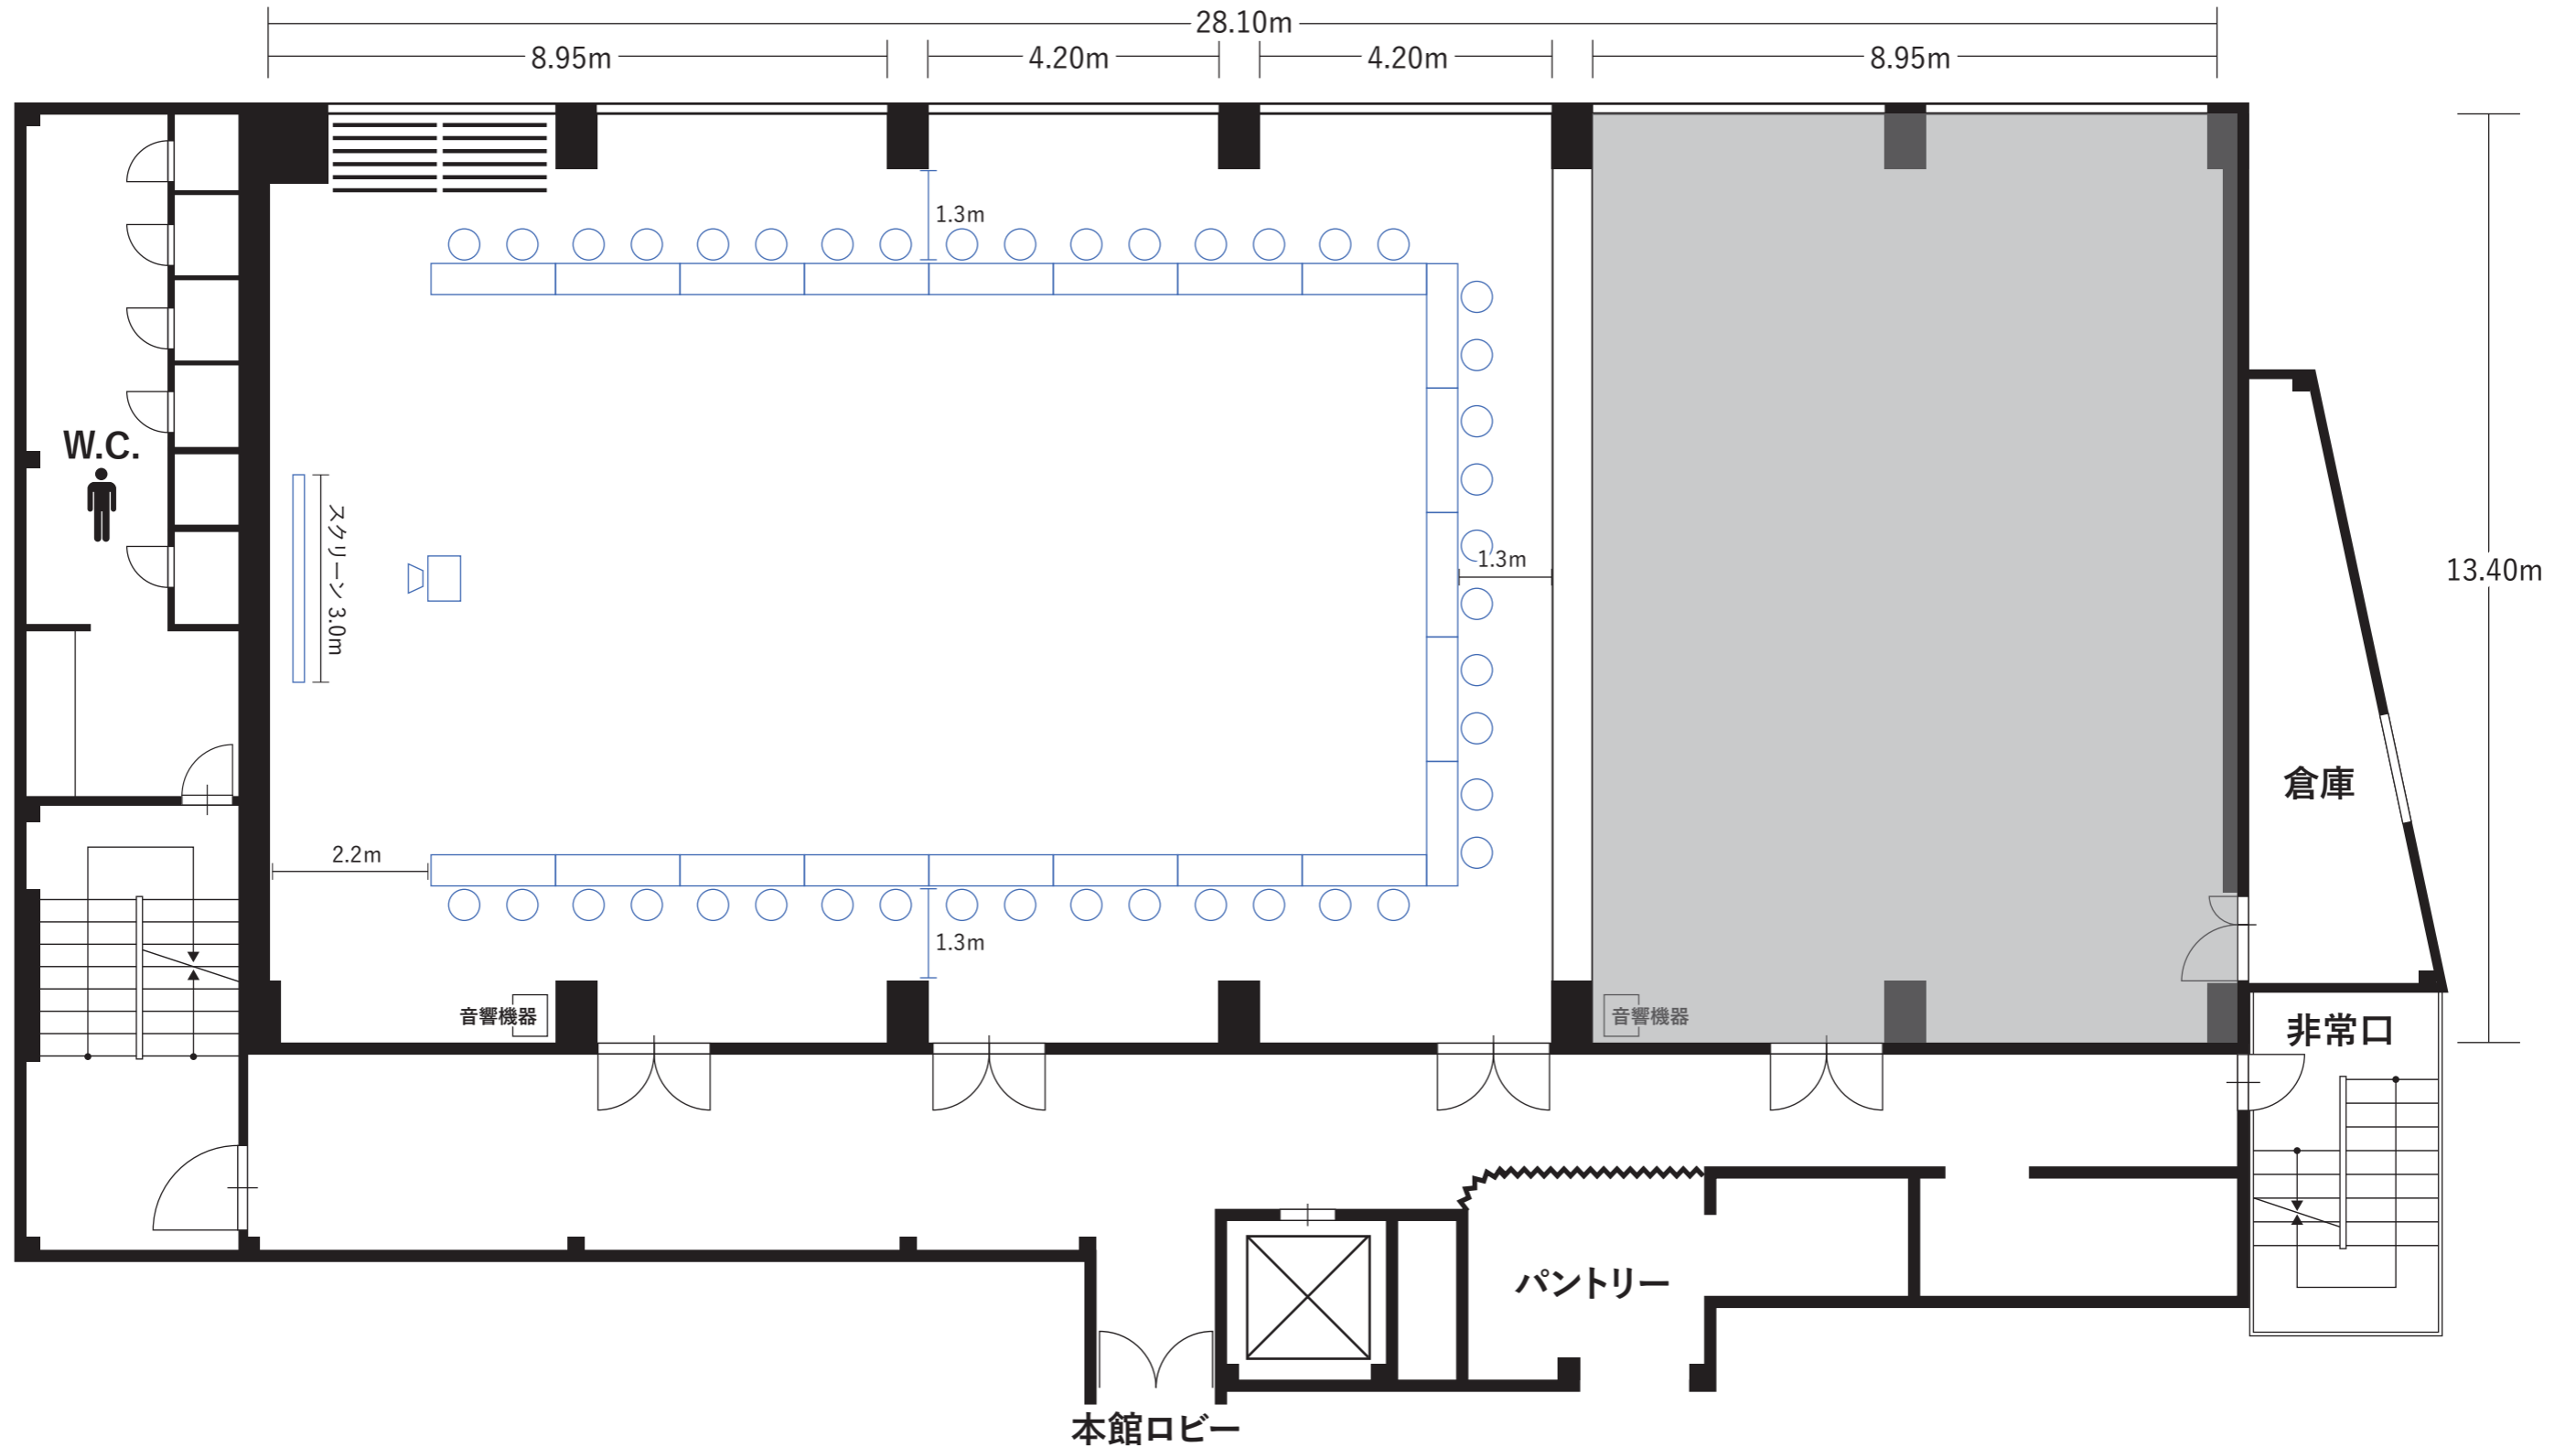
200ABC / BCD

230^m²
70坪

コの字形形式 最大収容例

収容人数 63名(3人掛け) / 42名(2人掛け)

1800
450  ※テーブル寸法=長さ1800mm×巾450mm




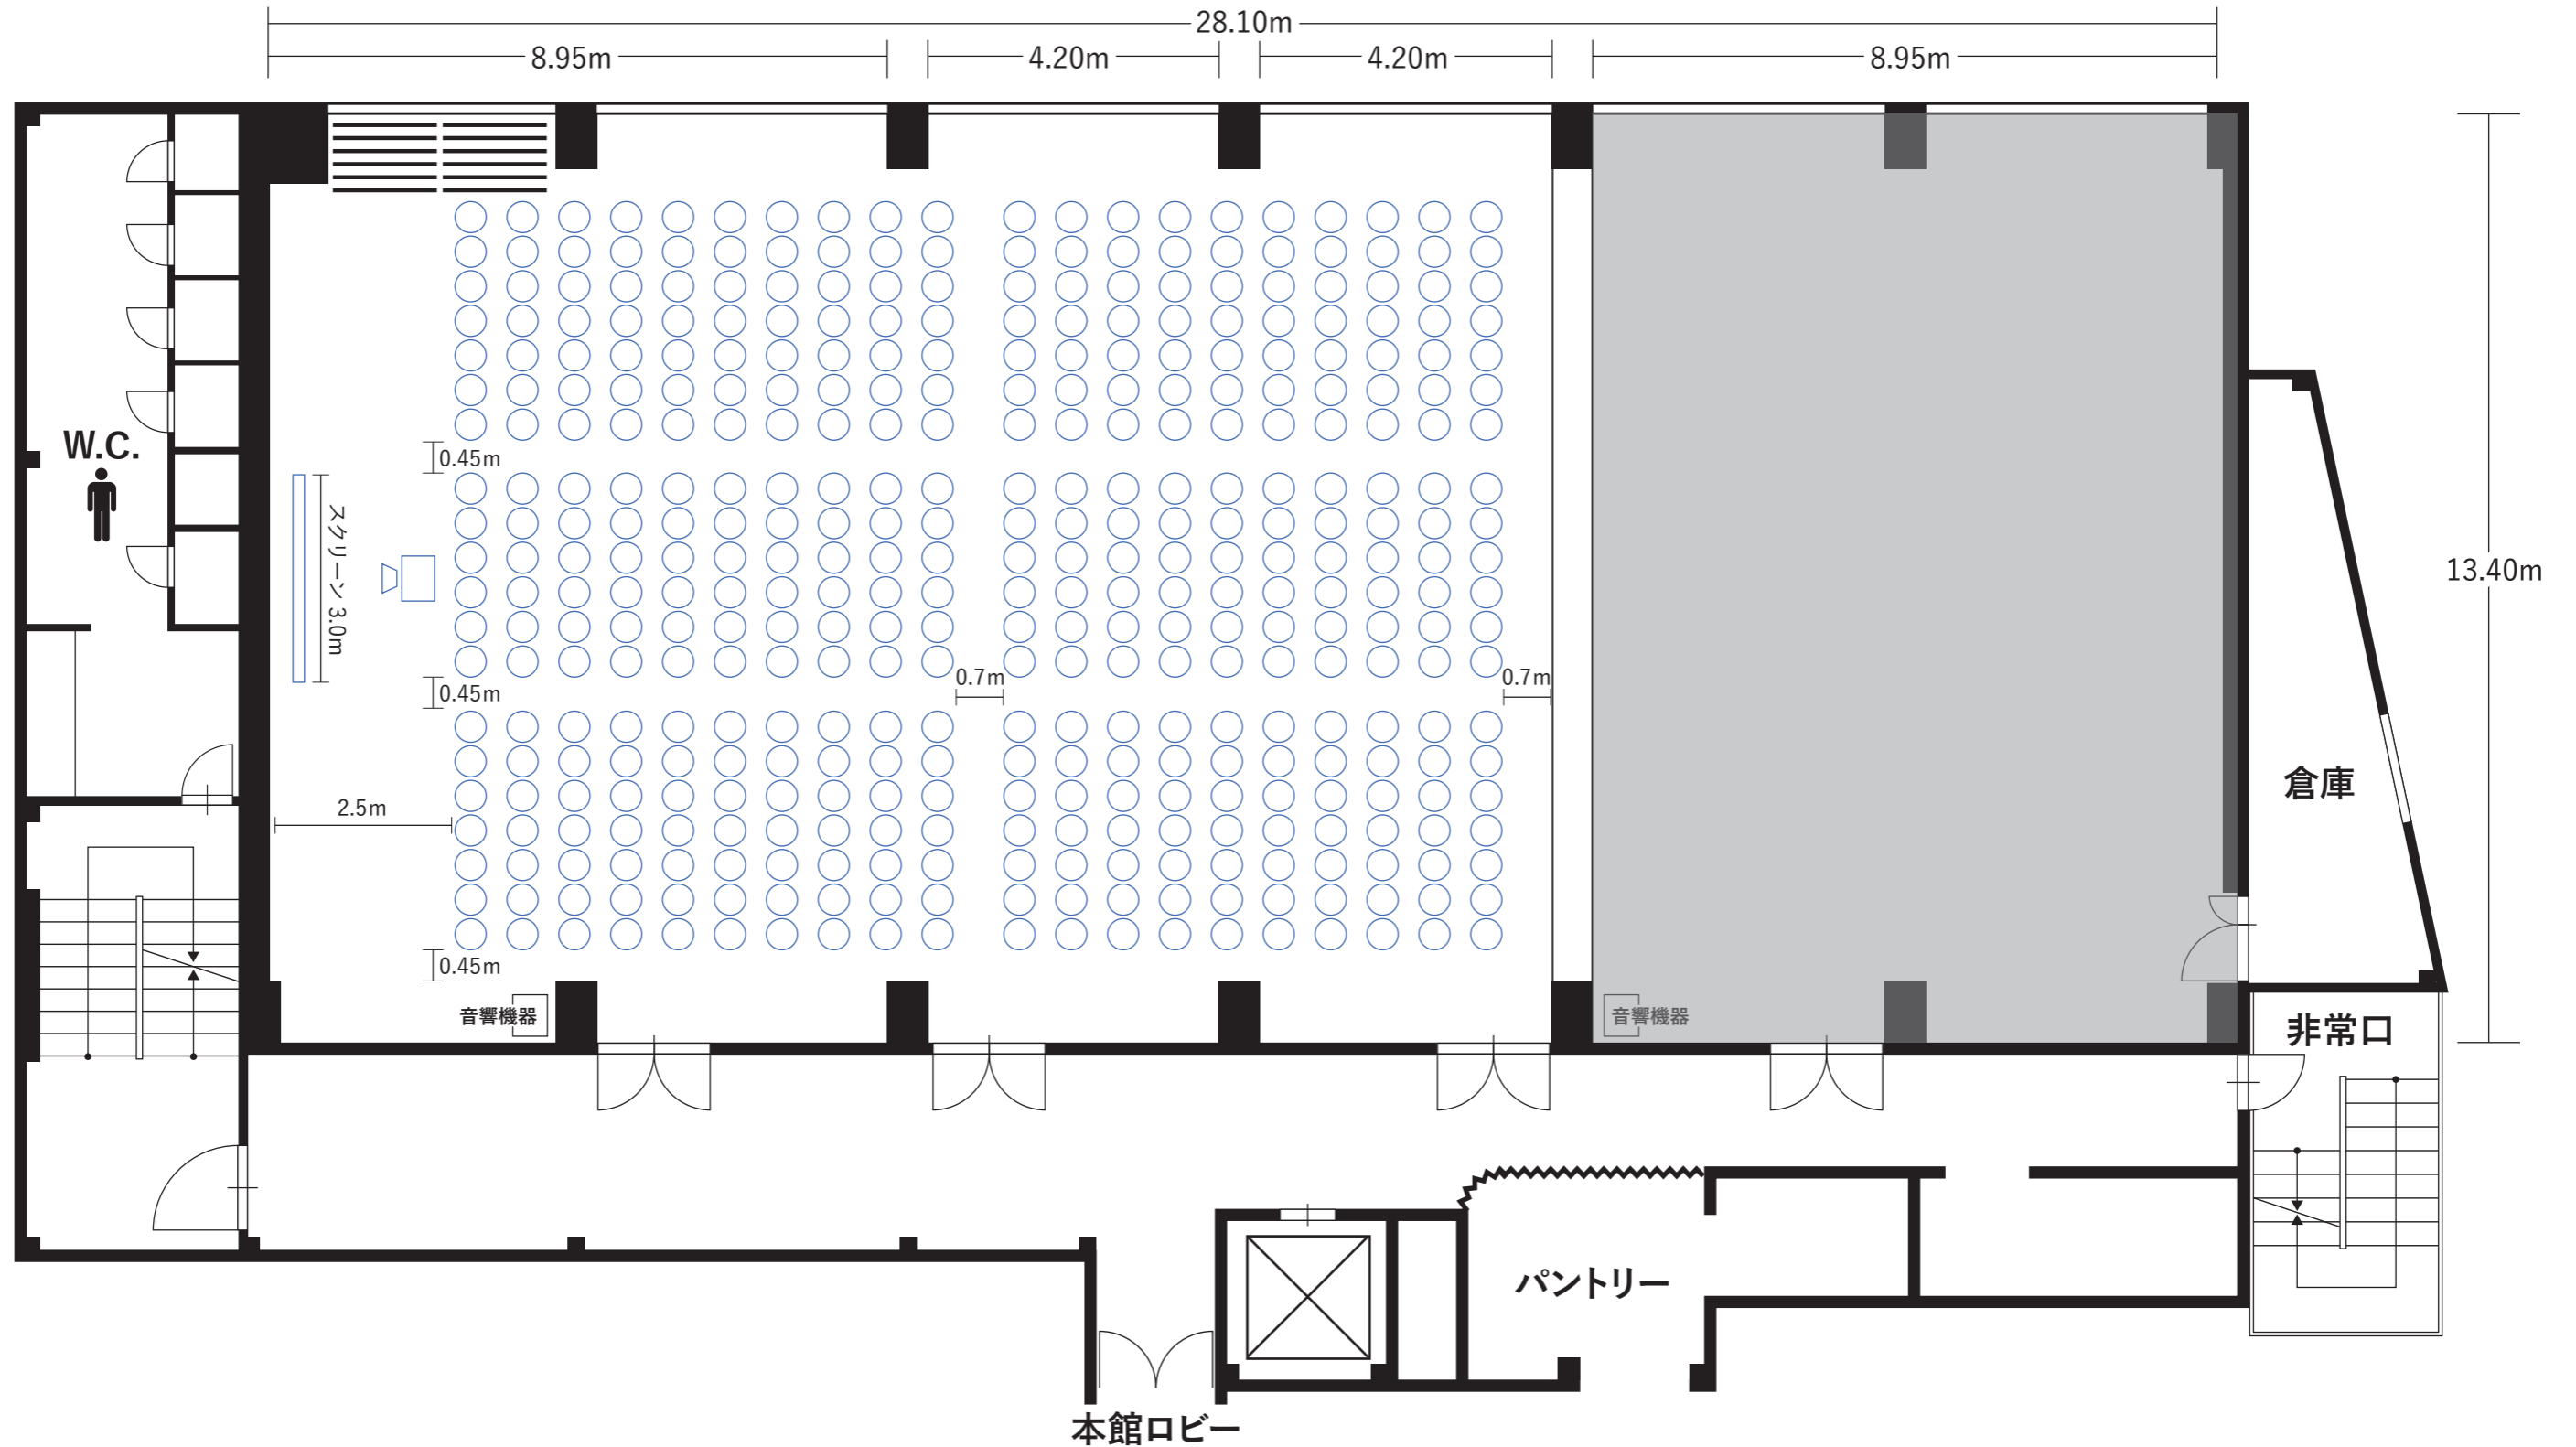
200ABC / BCD

230[㎡]
70坪

シアター形式 最大収容例

収容人数 400名

1800
450  ※テーブル寸法=長さ1800mm×巾450mm




200ABC / BCD

230[㎡]
70坪

島型形式 最大収容例

収容人数 180名(3人掛け) / 120名(2人掛け)

1800
450  ※テーブル寸法=長さ1800mm×巾450mm

